

grafisch plan


-  grens van het RUP
 -  waterloop
 -  op te heffen verkavelingen
 -   bouwkundig erfgoed
- Gebiedsaanduiding woongebied
- art.1  zone voor wonen
 -  zone voor commerciële activiteiten
 - art.2  zone voor strategische ontwikkeling
 - art.2b  zone voor buurtpark met water en randbebouwing
 -  zone voor waterloop
 - art.3  zone voor wonen in park
- Gebiedsaanduiding bedrijvigheid
- art.4  zone voor historisch gegroeide bedrijvigheid
 -  zone voor ontwikkeling (nabestemming)
- Gebiedsaanduiding gemeenschaps- en nutvoorzieningen
- art.5  zone voor gemeenschapsvoorzieningen
- Gebiedsaanduiding overig groen - parkgebied
- art.6  zone voor park
 -  zone voor gemeenschapsvoorzieningen (overdruk)
 -  zone voor parkeren (overdruk)
- Gebiedsaanduiding lijninfrastructuur
- art.7  zone voor wegenis
 -  zone voor pleinen - historisch centrum (overdruk)
 - art.8  zone voor trage wegen

BUUR BUUR cvba | Sluisstraat 79 / 03.02 | 3000 Leuven | T 016 89 85 50
F 016 89 85 49 | www.buur.be | info@buur.be | www.buur.be

schaal: 1/2500
plan-id: _____

ruimtelijke planners: Marjolien Claesen

plan aangemaakt op: A. voorontwerp oktober 2017
& gewijzigd op: B. voorontwerp maart 2019

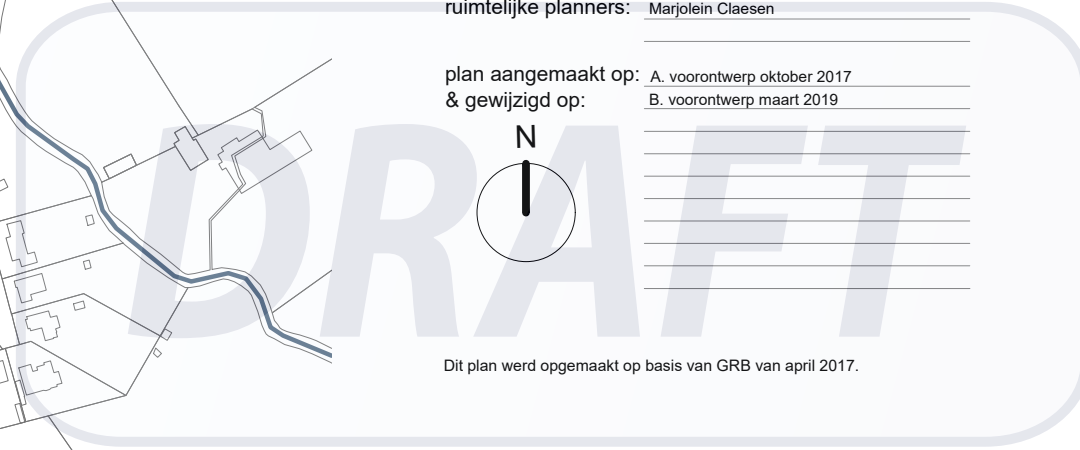

Dit plan werd opgemaakt op basis van GRB van april 2017.