


plan mogelijke planbaten en planschade

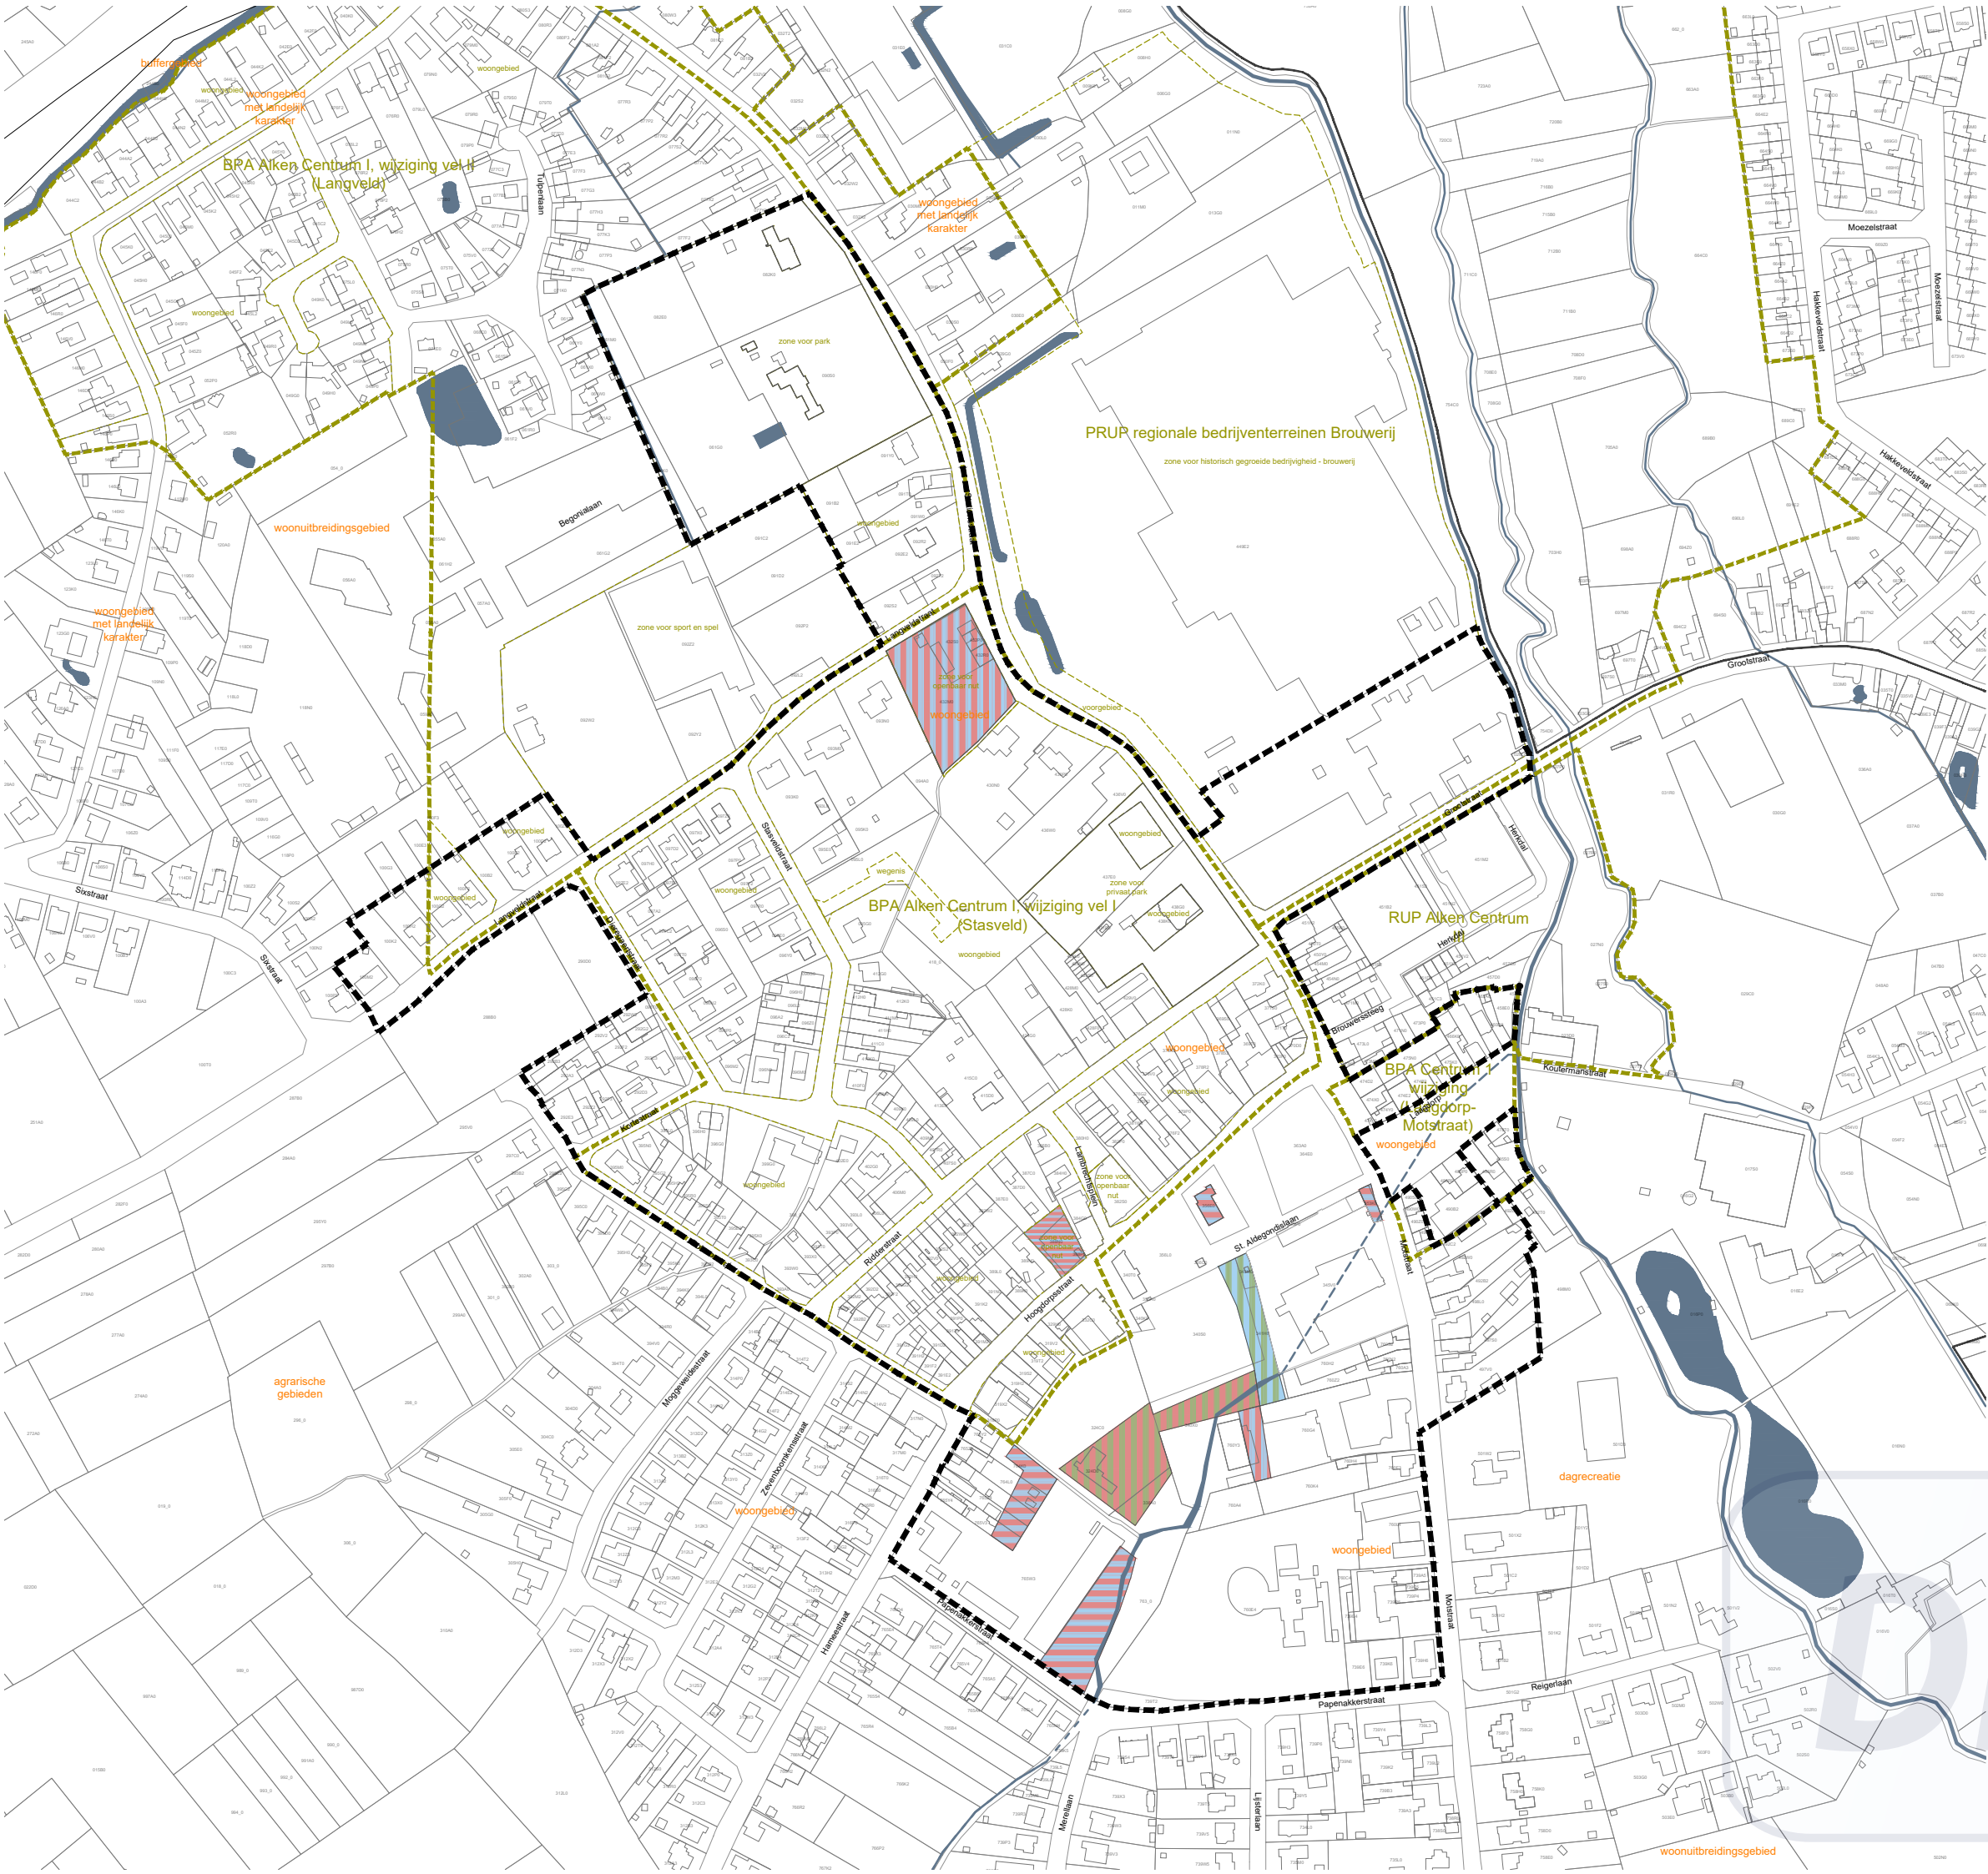

- grens van het RUP
- perceelsgrens + nummer kadaster
- waterloop
- bestemmingsgrens gewestplan

Mogelijke planbaten

- openbaar nut naar wonen

Mogelijke planschade


- wonen naar openbaar nut
- wonen naar groen
- openbaar nut naar groen

**BUUR** BUUR cvba | Sluisstraat 79 / 03.02 | 3000 Leuven | T 016 89 85 50  
F 016 89 85 49 | www.buur.be | info@buur.be | www.buur.be

schaal: 1/2500  
plan-id: \_\_\_\_\_

ruimtelijke planners: Marjolien Claesen

plan aangemaakt op: A. voorontwerp oktober 2017  
& gewijzigd op: B. voorontwerp maart 2019

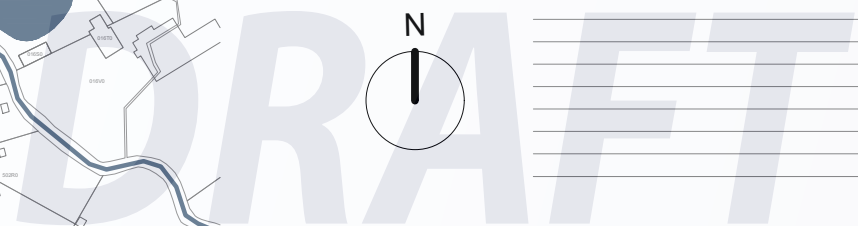

Dit plan werd opgemaakt op basis van grafische gegevens. De erin vermelde afmetingen en oppervlakten zijn derhalve slechts benaderend. Voor de uitvoering van dit plan zijn opmetingen ter plaatse noodzakelijk.