


plan feitelijke en juridische toestand

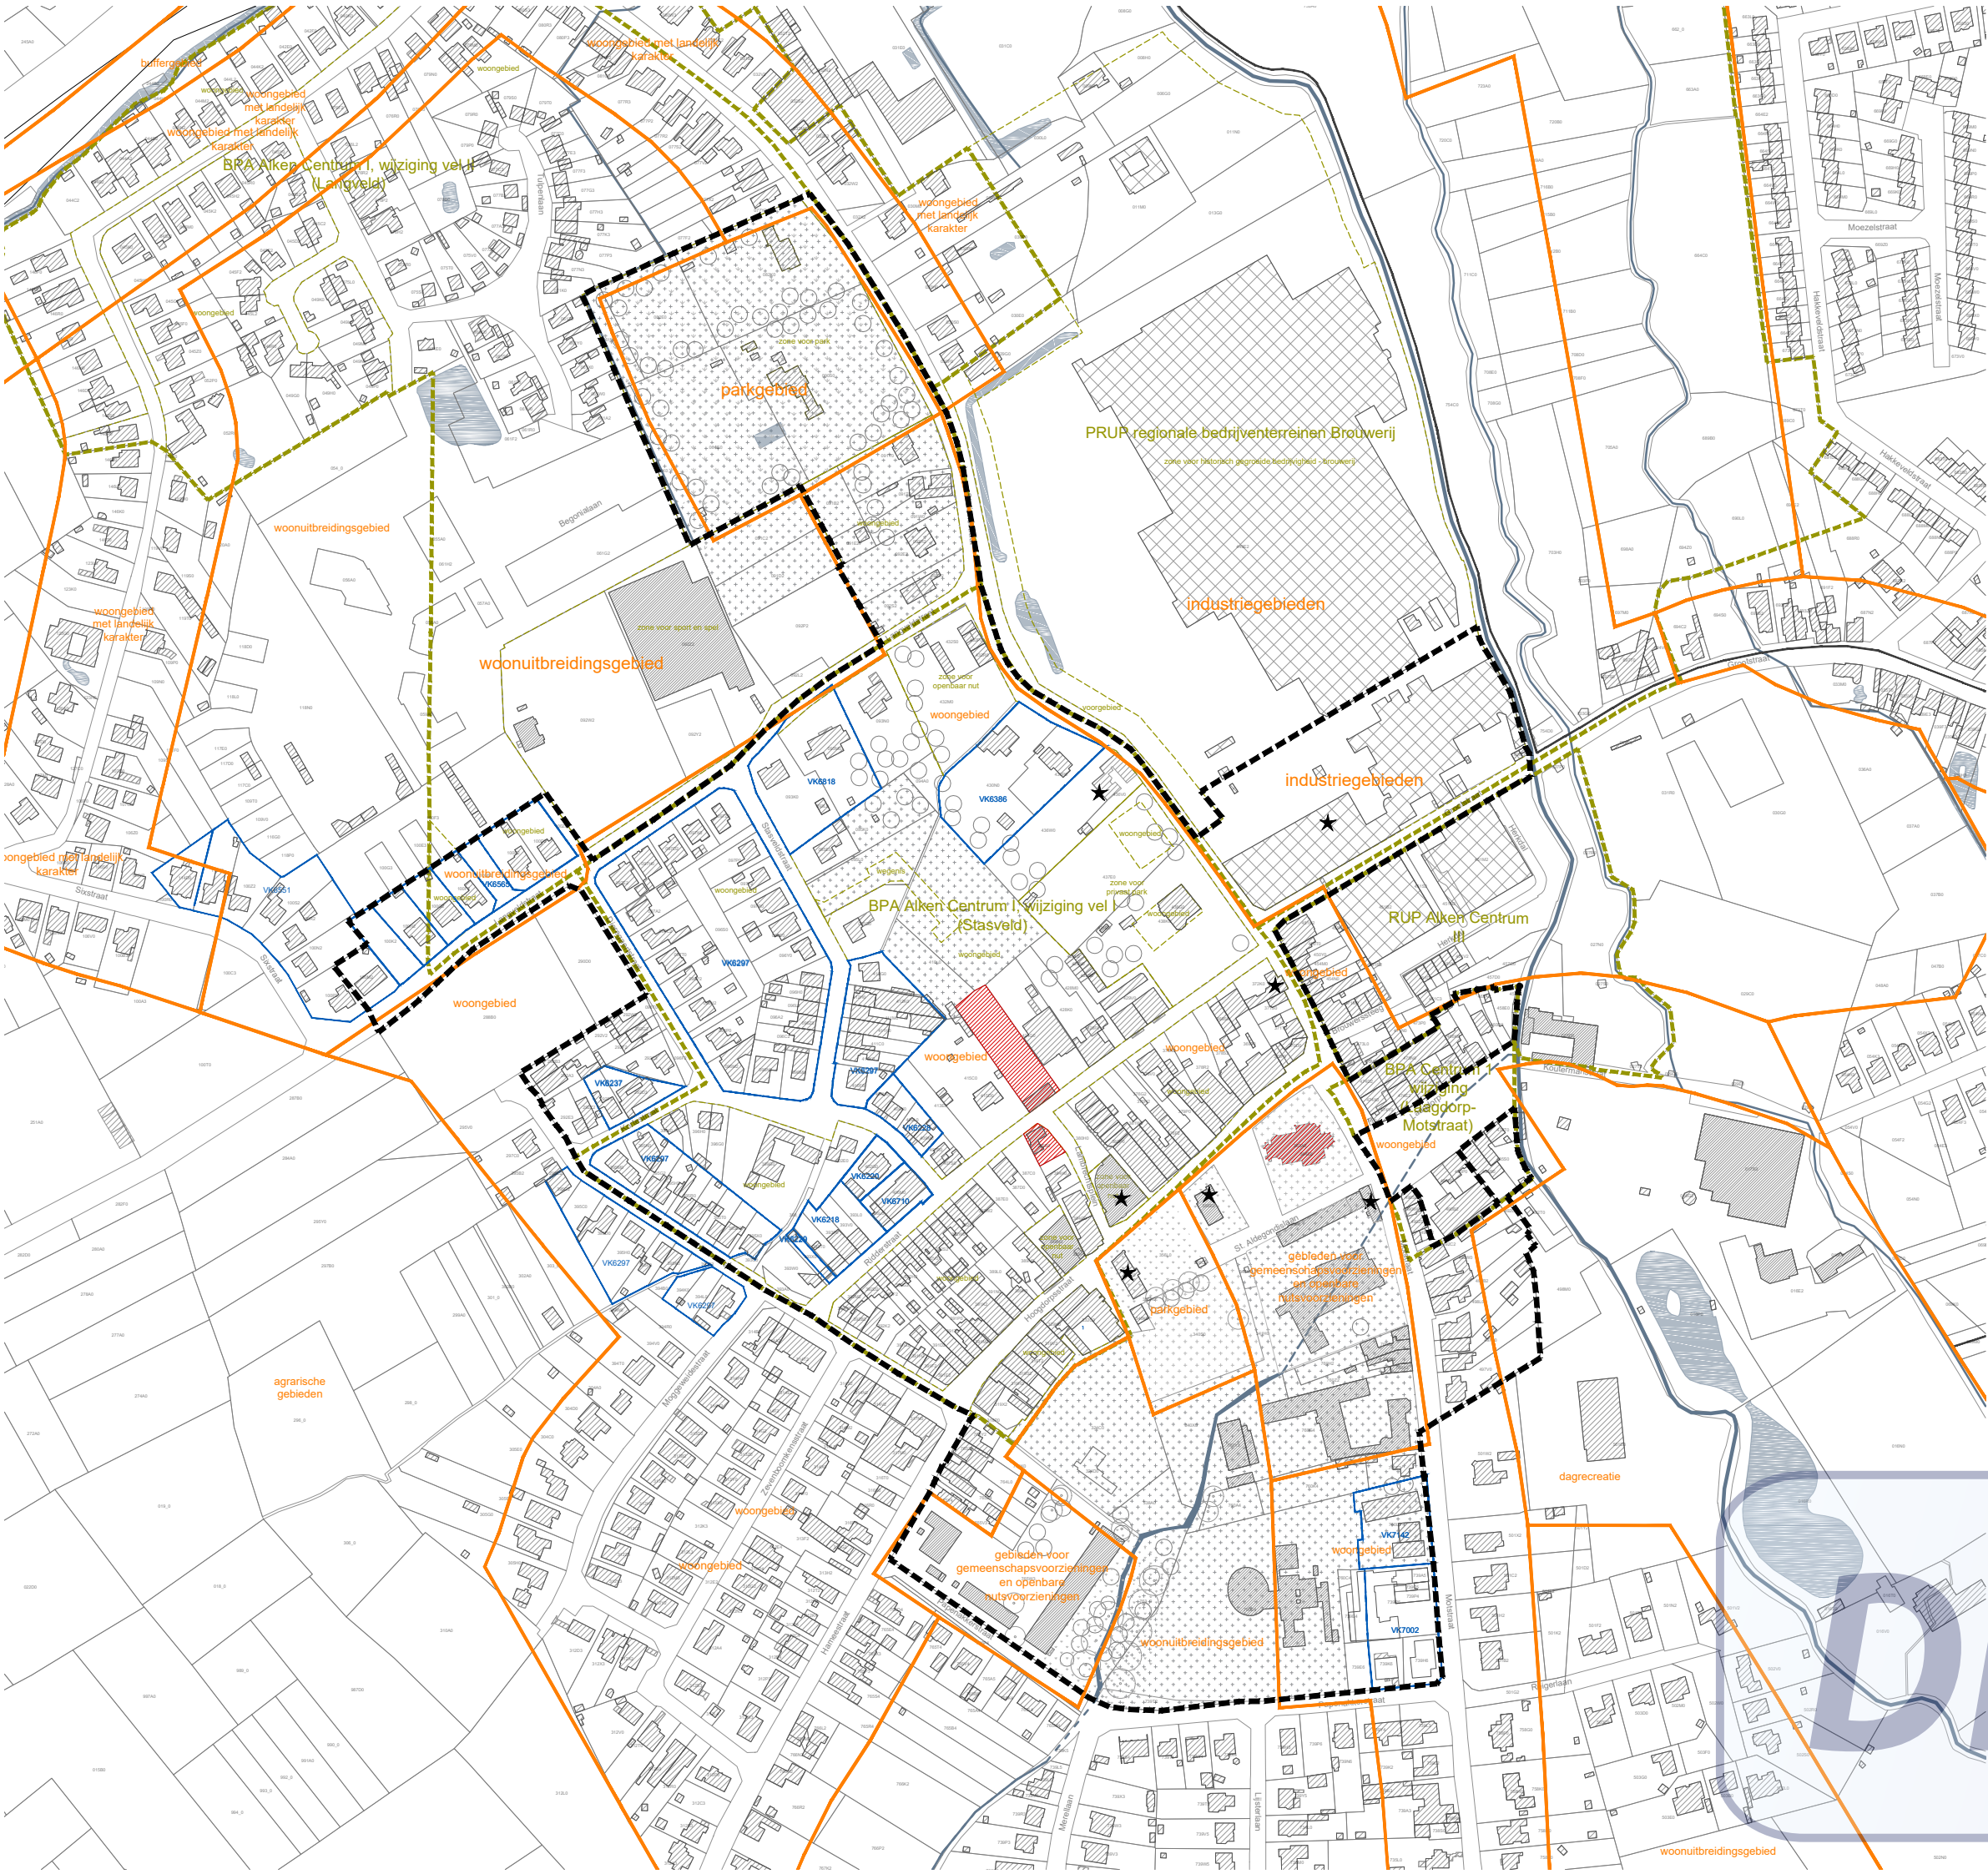

- grens van het RUP
- perceelsgrens + nummer kadaster
- waterloop
- watervlak
- bestaande bebouwing - privaat
- bestaande bebouwing - publiek
- bestaande bebouwing - bedrijfsgebouw
- bestemmingsgrens gewestplan
- grens bestand BPA of PRUP
- verkavelingen
- bouwkundig beschermd erfgoed
- geïnventariseerd niet-beschermd erfgoed
- groenzone
- zone kerkhof
- bomen binnen RUP

BUUR BUUR cvba | Sluisstraat 79 / 03.02 | 3000 Leuven | T 016 89 85 50
F 016 89 85 49 | www.buur.be | info@buur.be | www.buur.be

schaal: 1/2500
plan-id: _____

ruimtelijke planners: Marjolien Claesen

plan aangemaakt op: A. voorontwerp oktober 2017
& gewijzigd op: B. voorontwerp maart 2019



DRAFT

Dit plan werd opgemaakt op basis van grafische gegevens. De erin vermelde afmetingen en oppervlakten zijn derhalve slechts benaderend. Voor de uitvoering van dit plan zijn opmetingen ter plaatse noodzakelijk.