


plan mogelijke planbaten en planschade - ontwerp

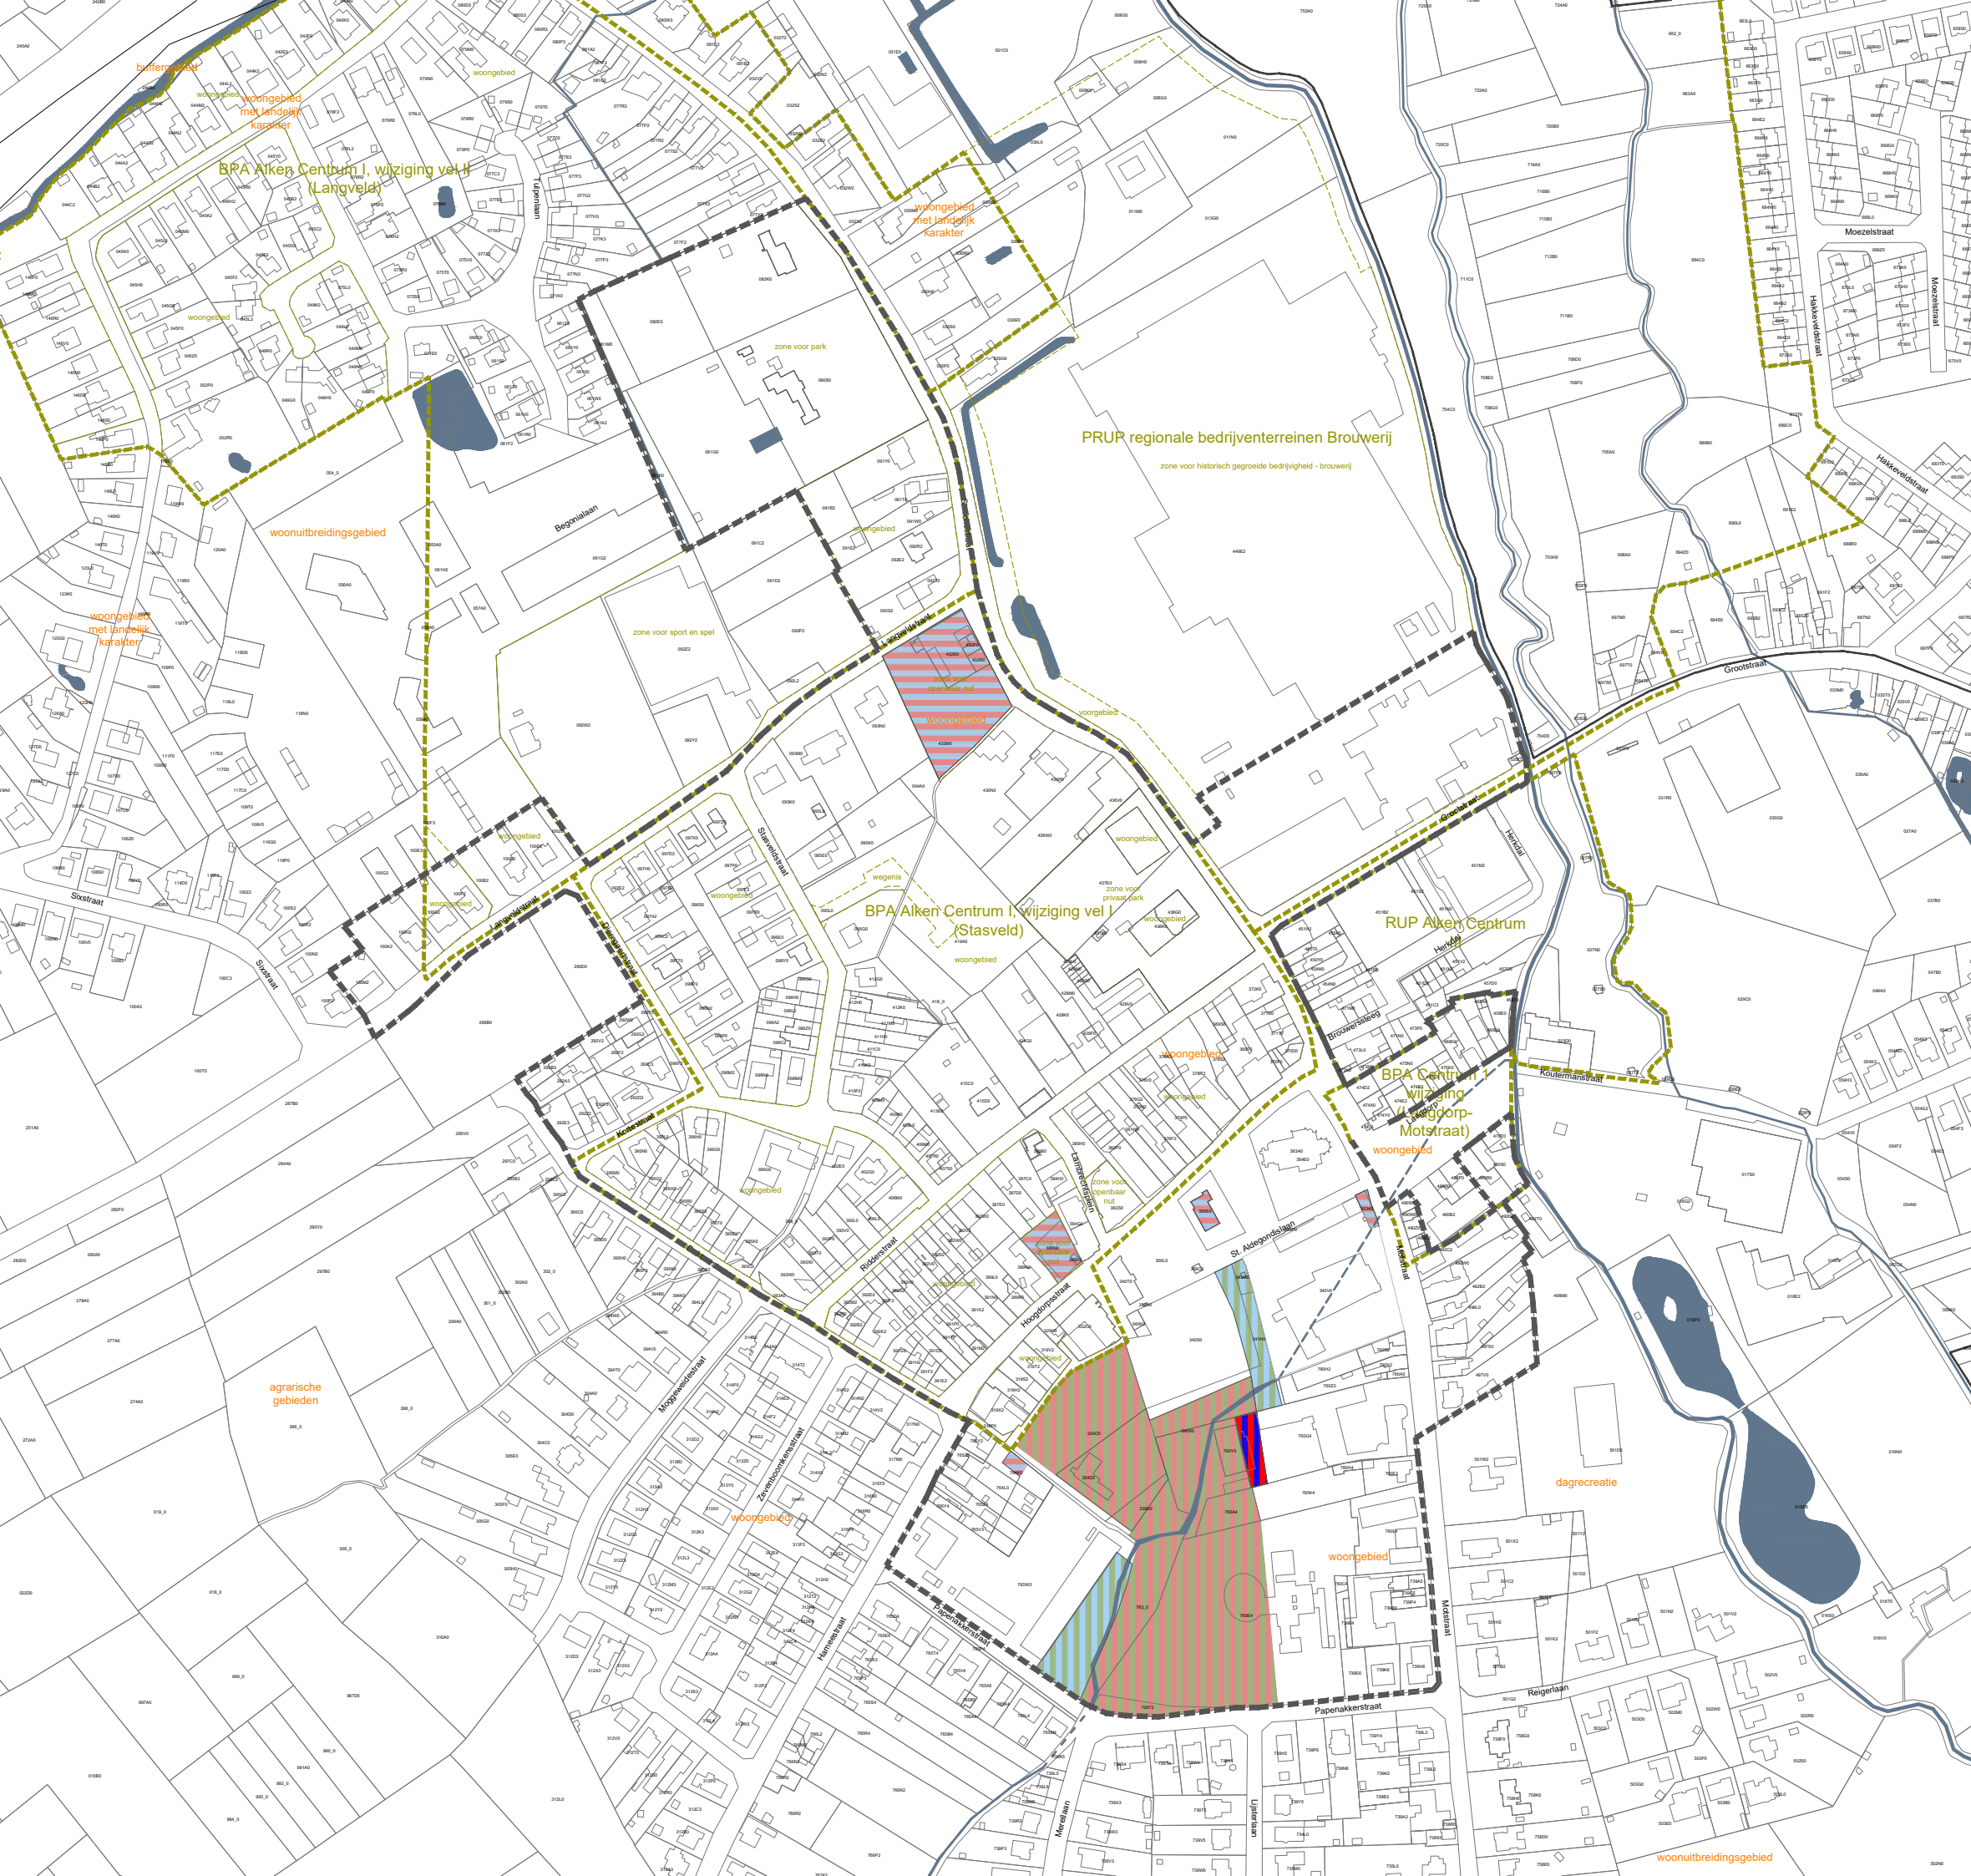

- grens van het RUP
- perceelsgrens + nummer kadaster
- waterloop
- bestemmingsgrens gewestplan

Mogelijke planbaten

- openbaar nut naar wonen

Mogelijke planschade

- wonen naar groen
- openbaar nut naar groen
- wonen naar openbaar nut




BUUR cvba | Sluisstraat 79 / 03.02 | 3000 Leuven | T 016 89 85 50
F 016 89 85 49 | www.buur.be | info@buur.be | www.buur.be

schaal: 1/2500
plan-id: RUP_73001_214_00011_00001

ruimtelijke planners: Kristine Verachtert

plan aangemaakt op: A. voorontwerp oktober 2017
& gewijzigd op: B. voorontwerp maart 2019
C. startnota maart 2019
D. voorontwerp september 2019
E. ontwerp augustus 2020

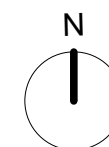

Dit plan werd opgemaakt op basis van grafische gegevens. De erin vermelde afmetingen en oppervlakten zijn derhalve slechts benaderend. Voor de uitvoering van dit plan zijn opmetingen ter plaatse noodzakelijk.